

LUMA - Das Lichtquartier

8020 Graz, Brauhausstraße 12





GEWERBEPLAN

B12, EG - B12-TOP 002
Freifinanzierte Miete, Edelrohbau

Nutzfläche _____ ca. 182,66 m²

Keller B12-KA 002 _____ ca. 24,14 m²

Dargestellte Einrichtungsgegenstände sind Möblierungsvorschläge und nicht Teil der Wohnungsausstattung. Stand: 06.03.2026
Änderungen und Irrtümer vorbehalten.

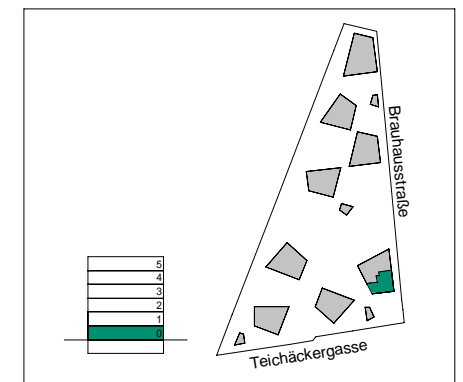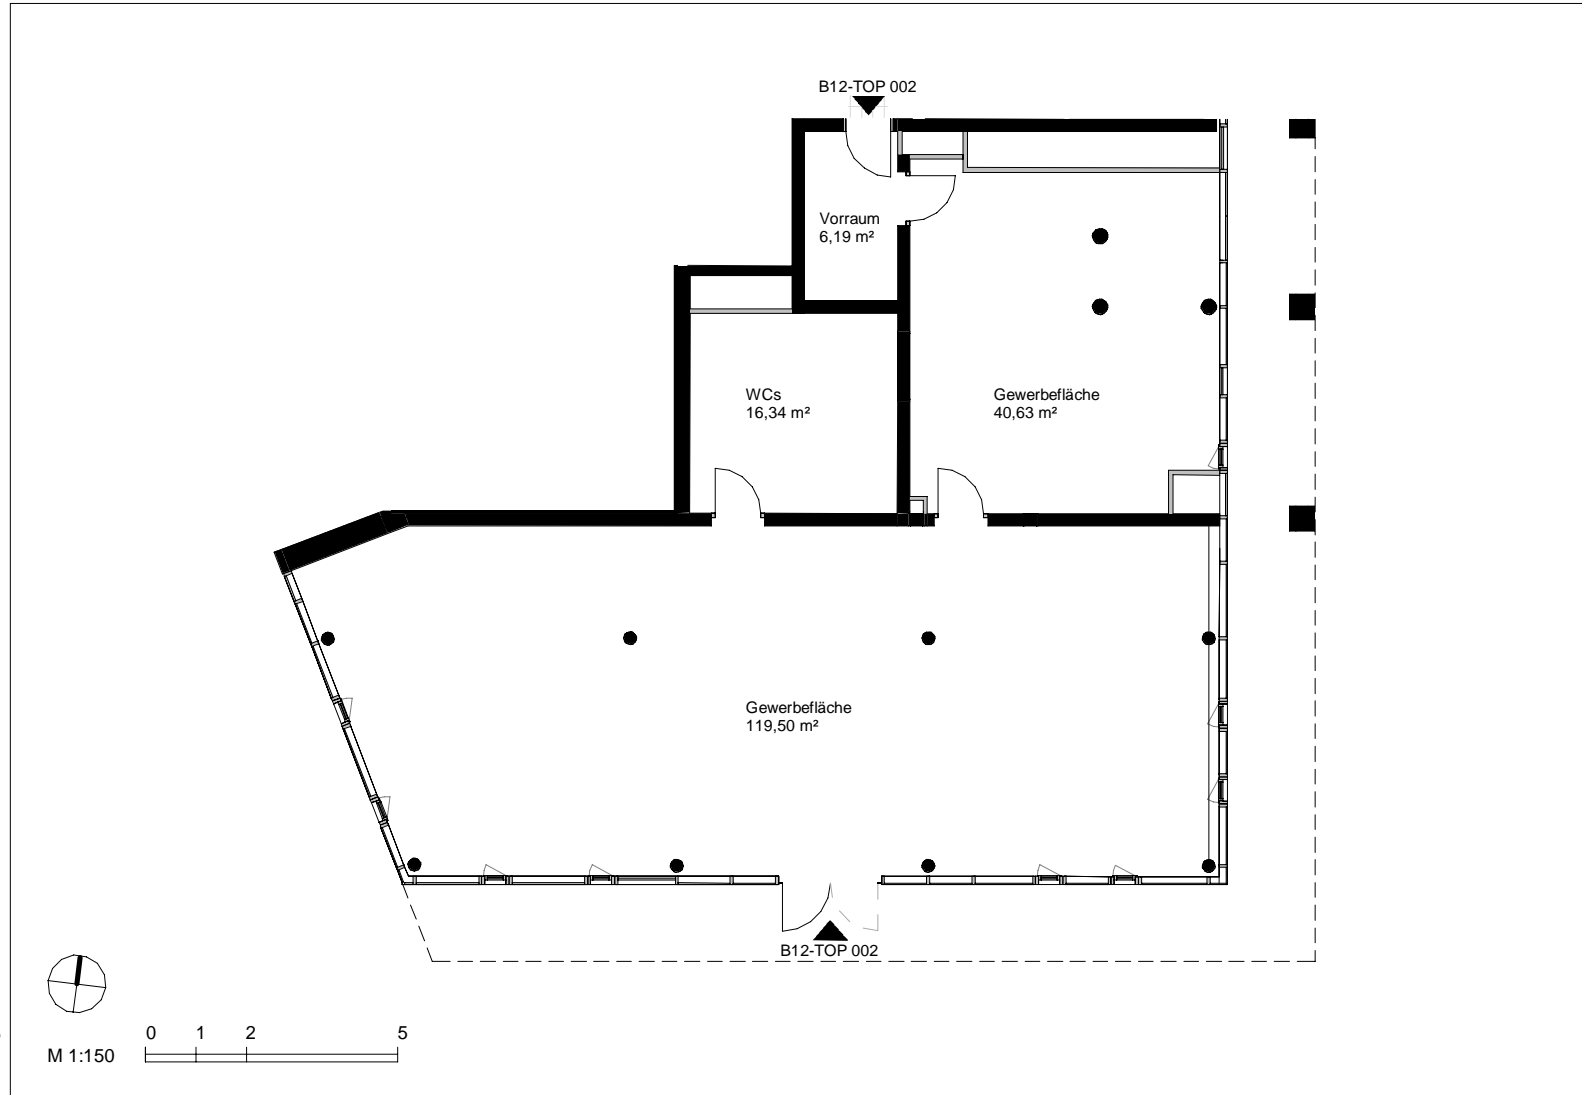

schneider+schumacher

schneider+schumacher Architekten ZT GmbH
Gölsdorfstraße 4/2, 1010 Wien
T +43 18 90 52 60, office@schneider-schumacher.at

Österreichisches Siedlungswerk
Gemeinnützige Wohnungsaktiengesellschaft
Feldgasse 6 – 8 · 1080 Wien
T +43 1 929 29-130 · wohnen@oesw.at

oesw.at