


LUMA - Das Lichtquartier

8020 Graz, Brauhausstraße 4

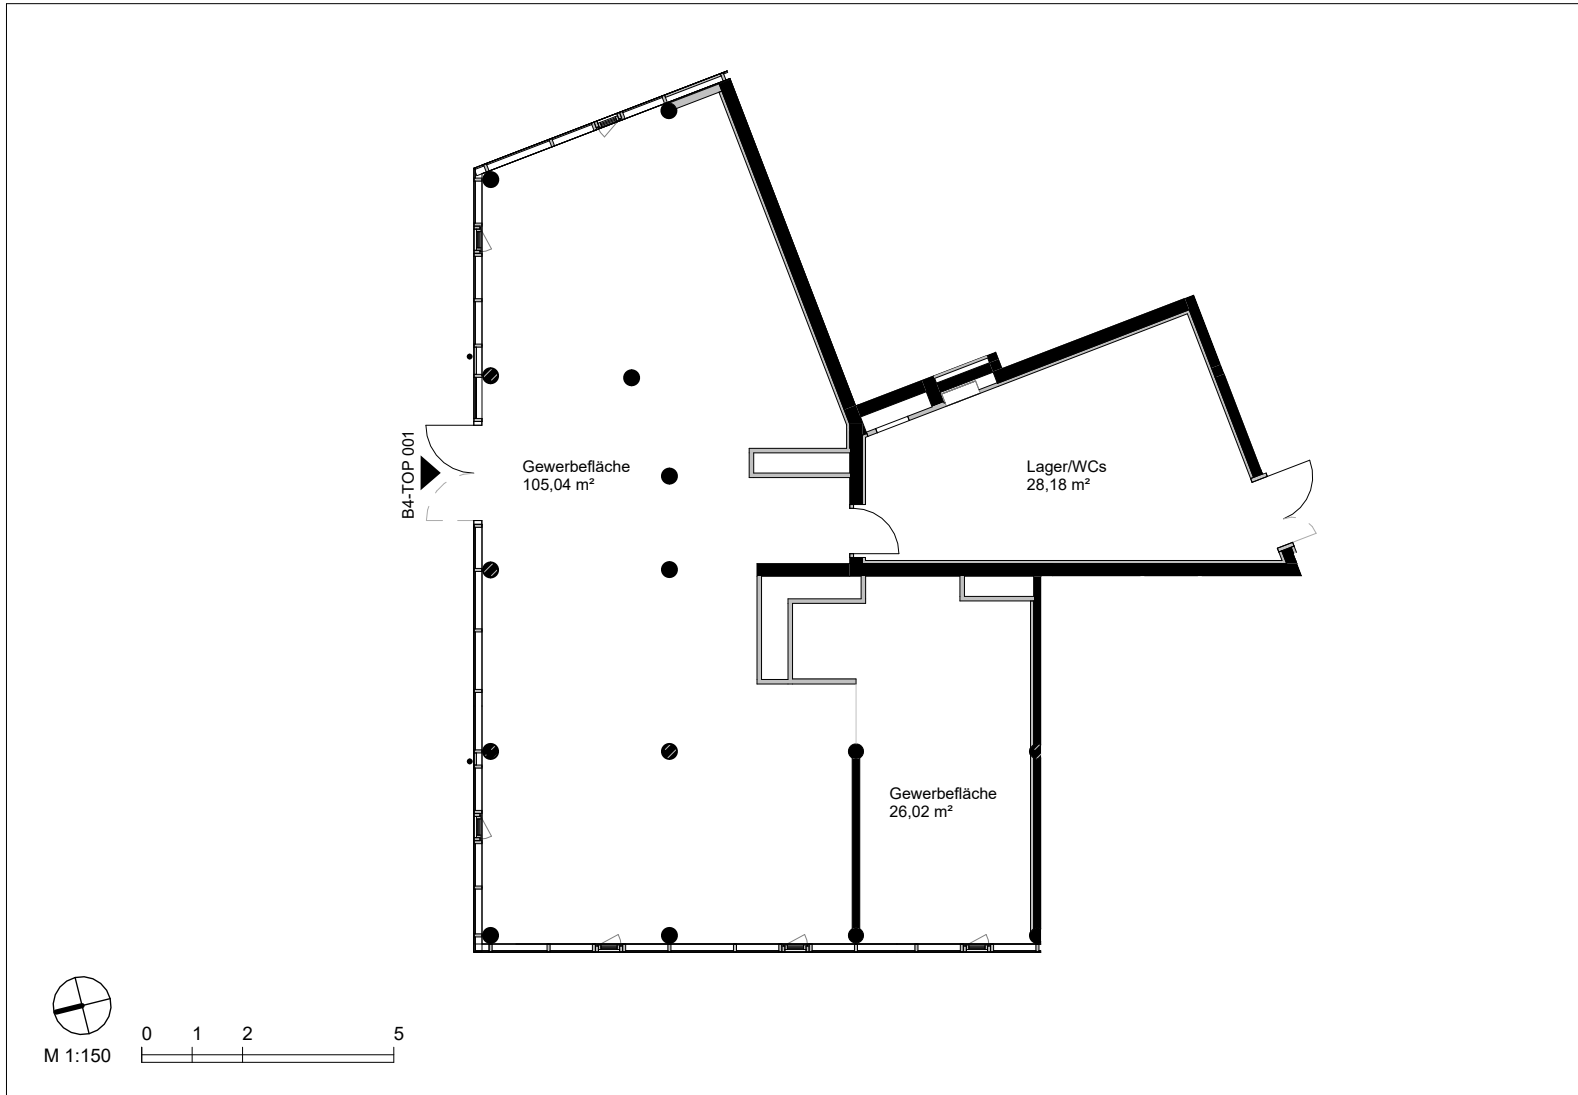

Dargestellte Einrichtungsvorschläge sind Möblierungsvorschläge und nicht Teil der Wohnungsausstattung. Stand: 09.04.2026
Änderungen und Irrtümer vorbehalten.




GEWERBEPLAN

B4, EG - B4-TOP 001
Freifinanzierte Miete, Edelrohbau

Nutzfläche _____ ca. 159,24 m²
exkl. Lager 131,06 m²

Keller B4-KA 001 _____ ca. 12,43 m²

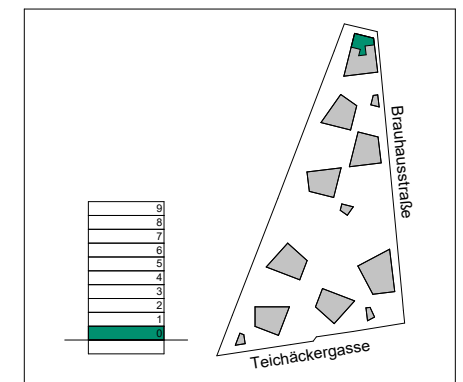

schneider+schumacher

schneider+schumacher Architekten ZT GmbH
Gölsdorfstraße 4/2, 1010 Wien
T +43 18 90 52 60, office@schneider-schumacher.at

Österreichisches Siedlungswerk
Gemeinnützige Wohnungsaktiengesellschaft
Feldgasse 6-8 · 1080 Wien
T +43 1 929 29-130 · wohnen@oesw.at

oesw.at