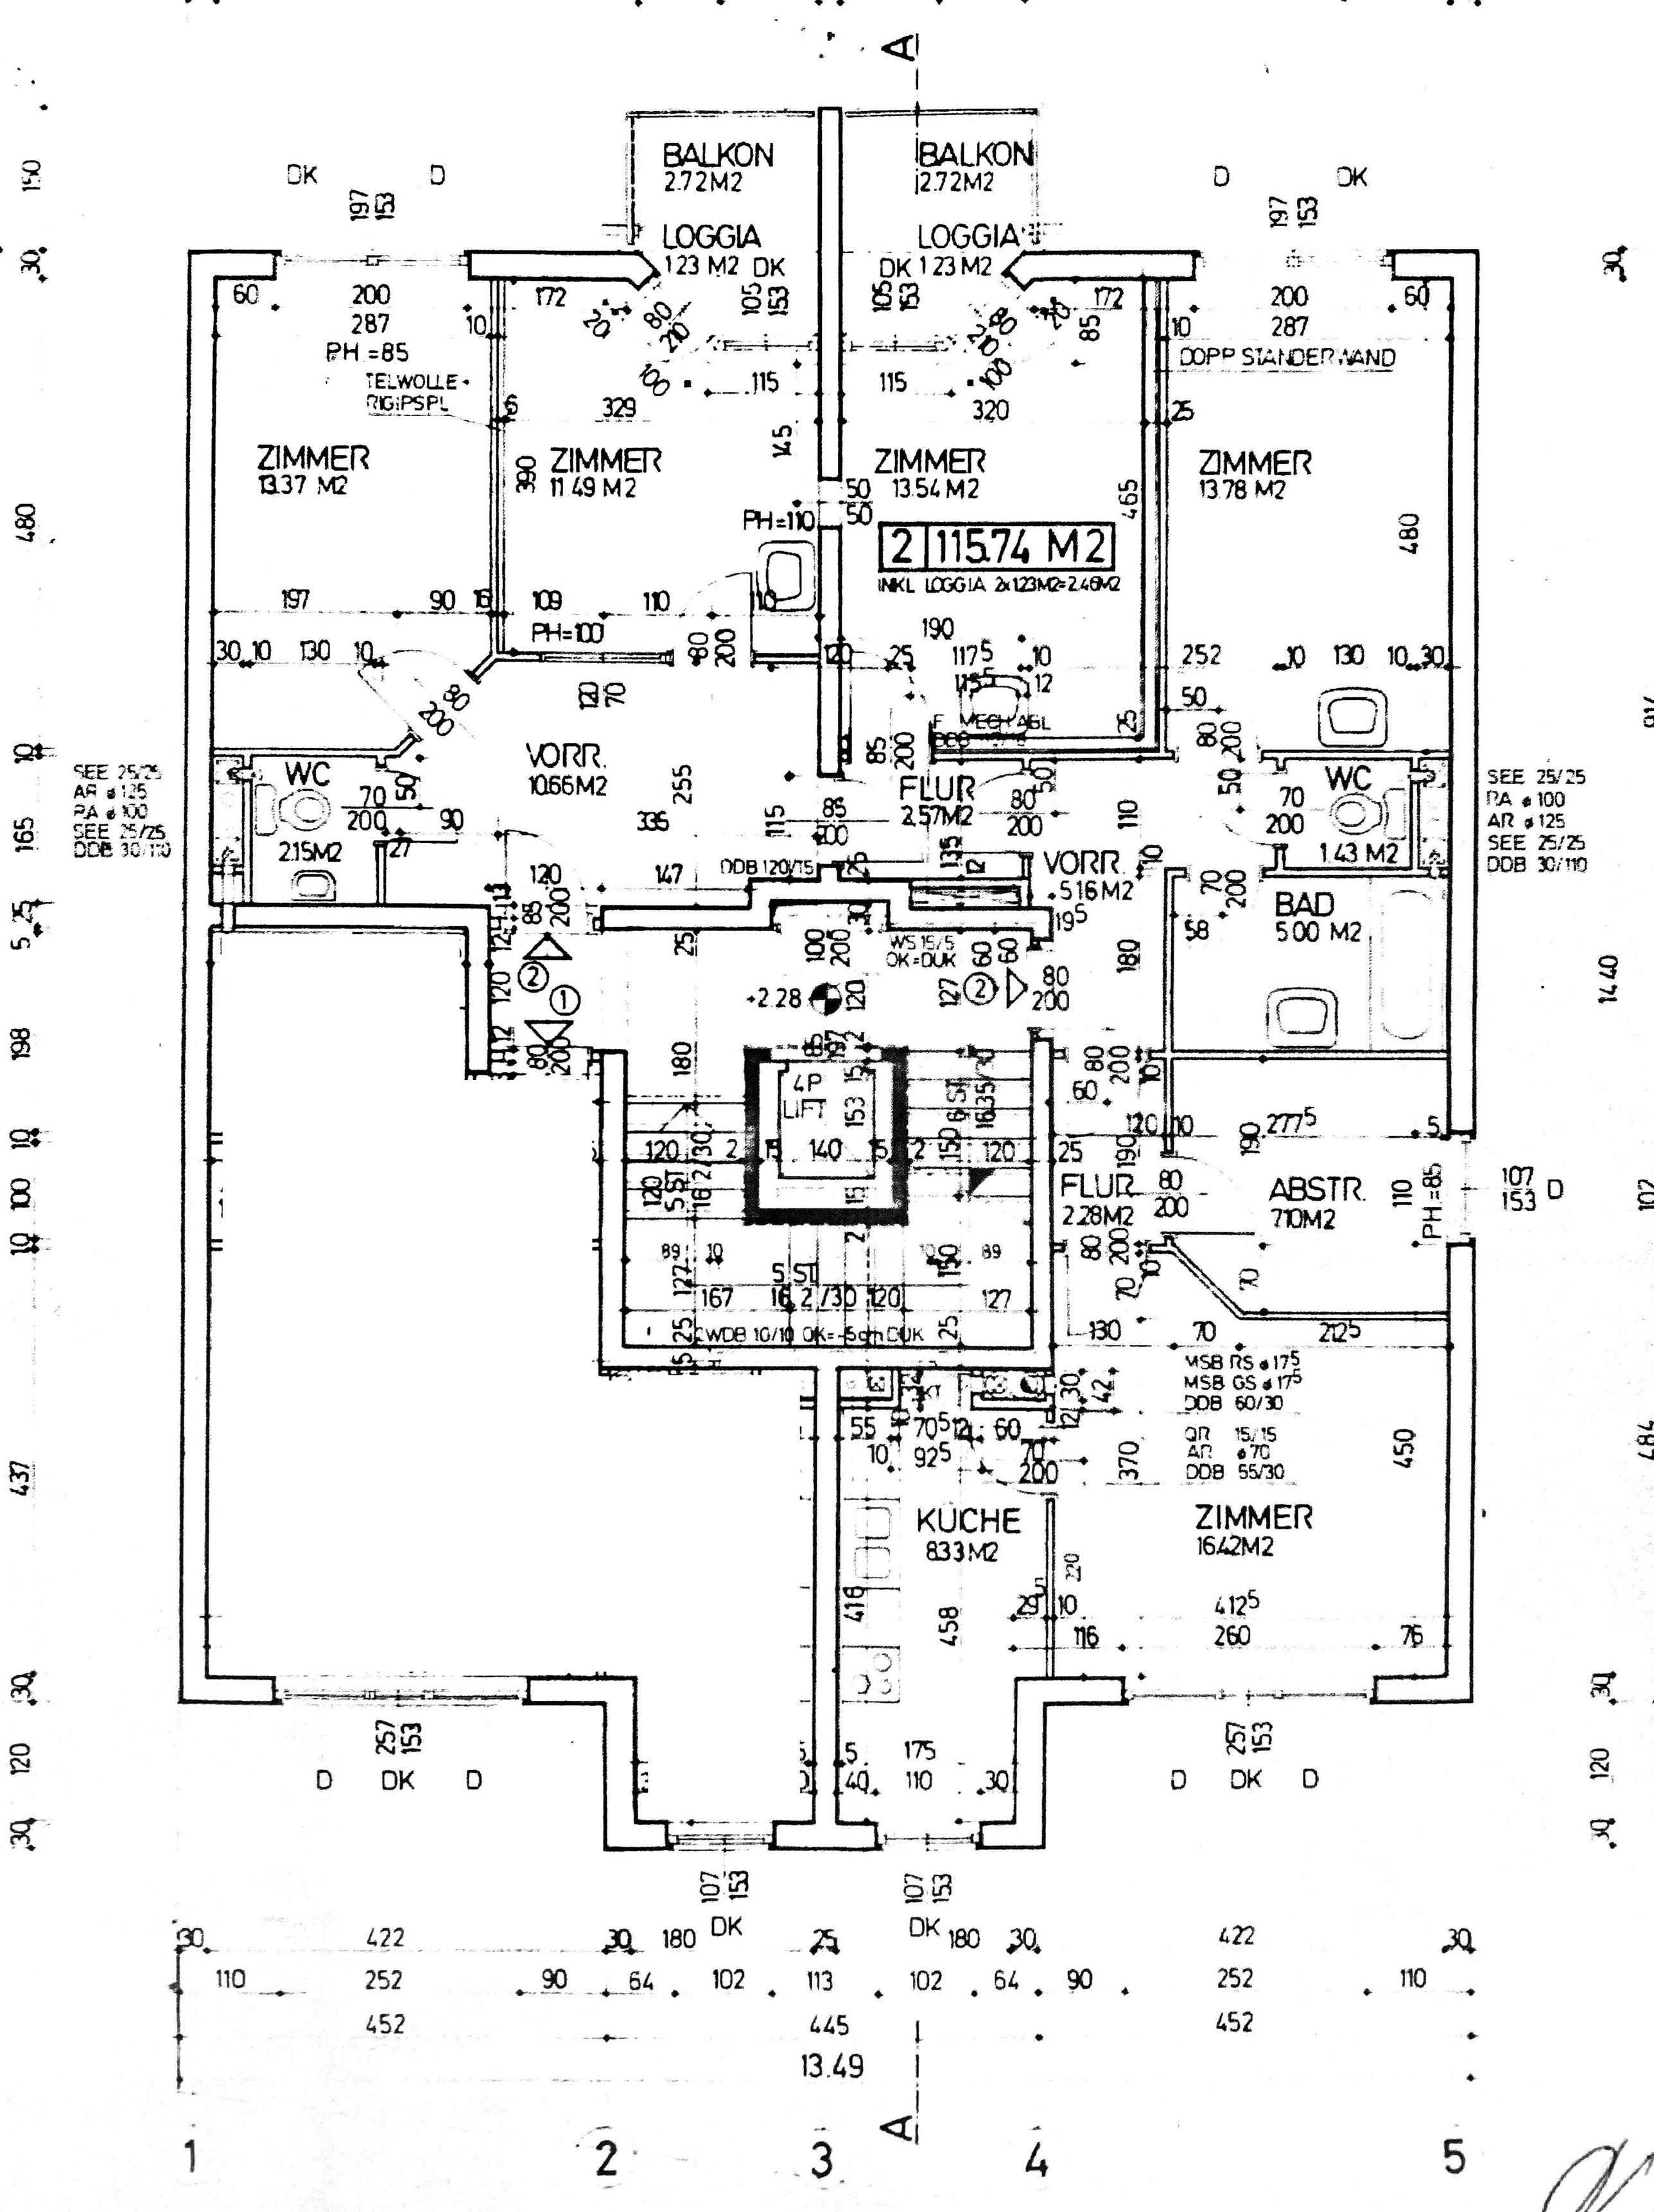
BALKON
2.72M2
BALKON
2.72M2
LOGGIA
1.23 M2 DK
LOGGIA
DK 1.23 M2
ZIMMER
13.37 M2
ZIMMER
11.49 M2
ZIMMER
13.54 M2
ZIMMER
13.78 M2
2 115.74 M2
INKL LOGGIA 2x1.23M2=2.46M2
DOPP STANDERWAND
TELWOLLE-RIGIPSPL
PH=85
PH=110
PH=100
VORR.
10.66M2
WC
2.15M2
FLUR
2.57M2
VORR.
5.16M2
WC
1.43 M2
BAD
5.00 M2
SEE 25/25
AR ø 125
RA ø 100
SEE 25/25
DDB 30/110
SEE 25/25
RA ø 100
AR ø 125
SEE 25/25
DDB 30/110
DDB 120/75
WS 15/5
OK=DUK
4P
LIFT
140
FLUR
2.28M2
ABSTR.
7.10M2
WDB 10/10 OK=-5cm DUK
MSB RS ø 17.5
MSB GS ø 17.5
DDB 60/30
QR 15/15
AR ø 70
DDB 55/30
KÜCHE
8.33M2
ZIMMER
16.42M2
BALKON
DK
D
DK
D
107
153
DK
DK
422
252
452
13.49
445
1
2
3
4
5
A